



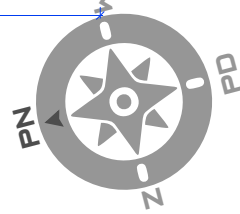

RZUT PARTERU

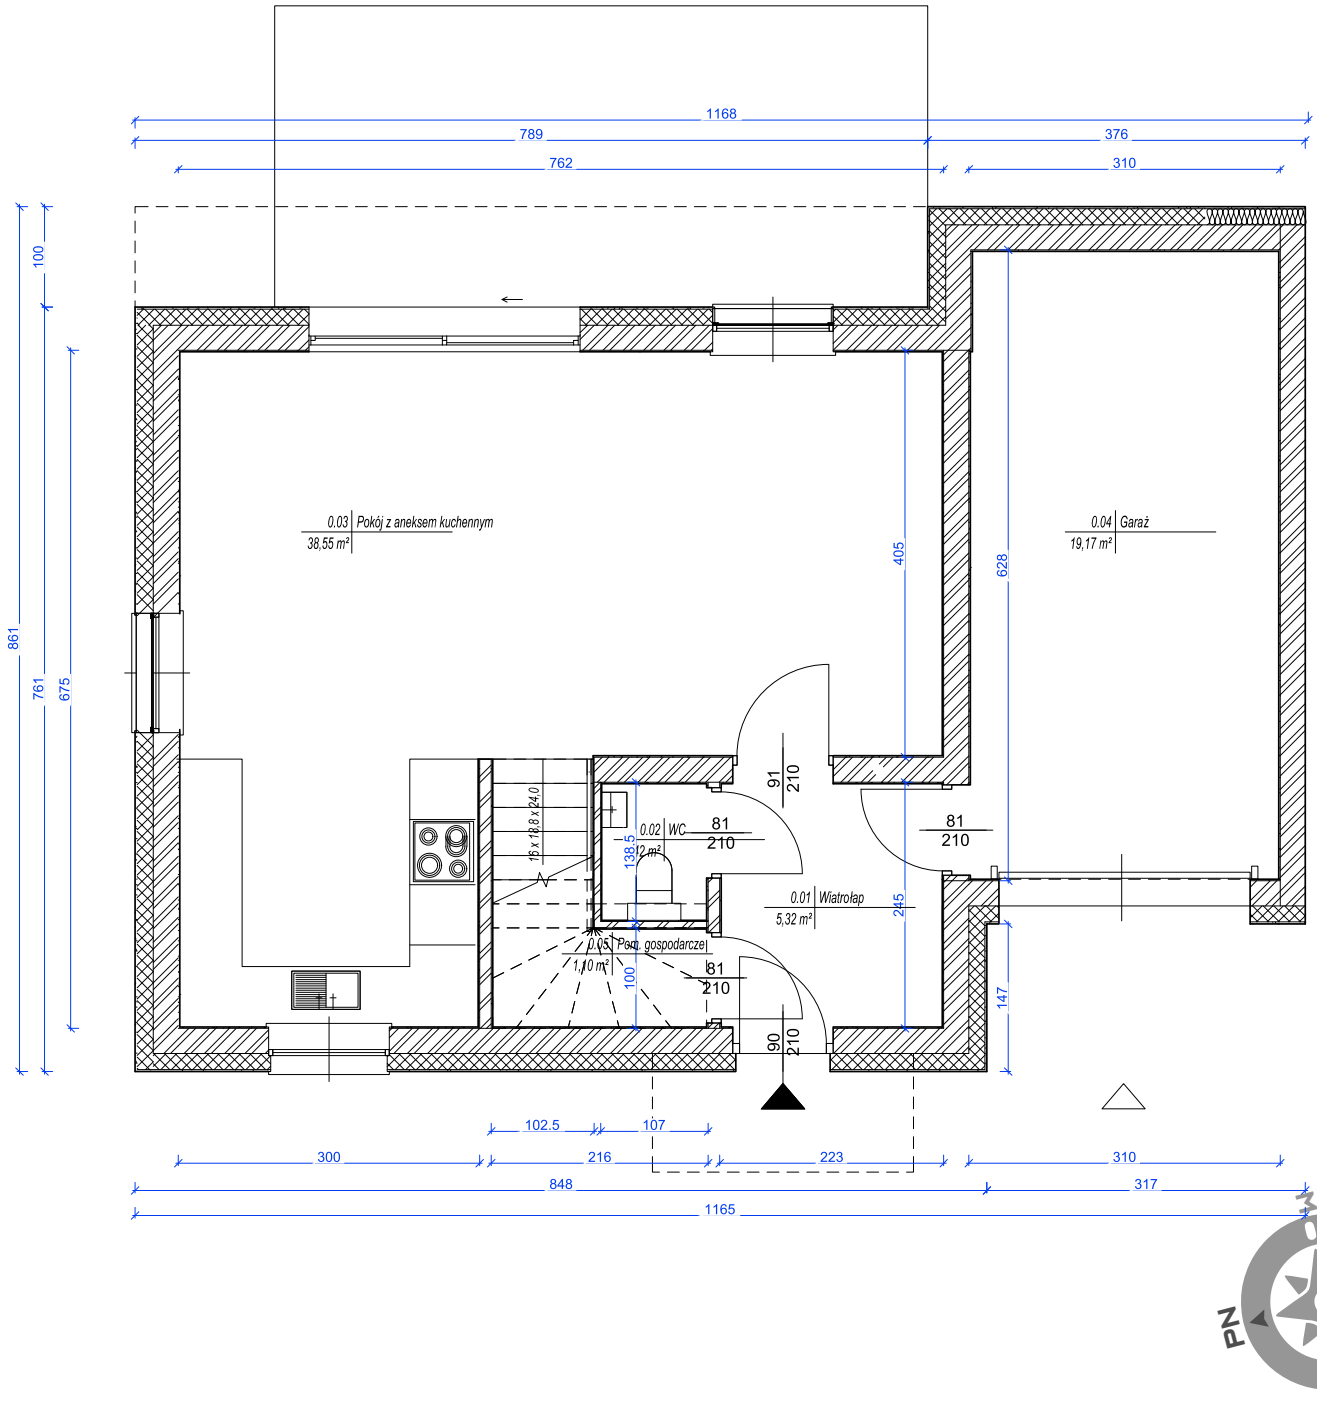

Wymiary wewnętrzne podane są bez uwzględnienia okładzin na ścianach (tynków).


tel. 664 945 945 | 605 604 374

www.novanatura.pl



Biuro sprzedaży:
Nova Natura (teren inwestycji)
ul. Daszyńskiego 276 | 44-100 Gliwice

Generalny wykonawca:
Prox Inwestycje sp. z o.o.
ul. Malinowa 15, 44-144 Żernica



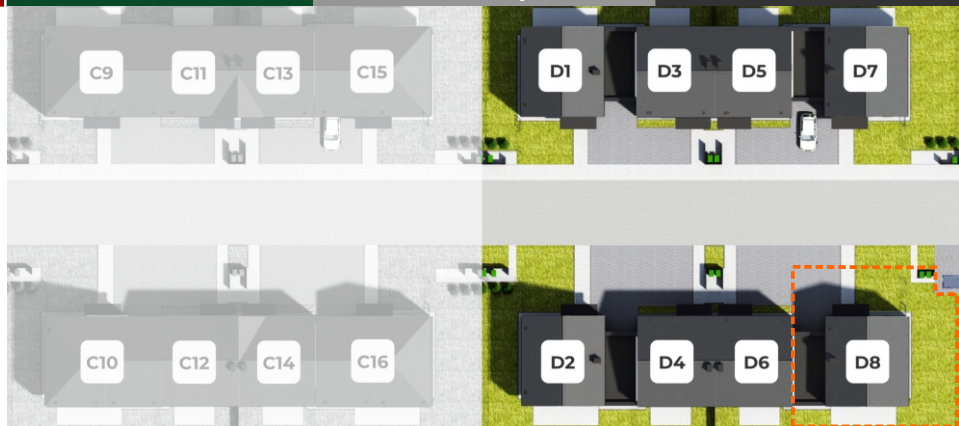

RZUT PIĘTRA

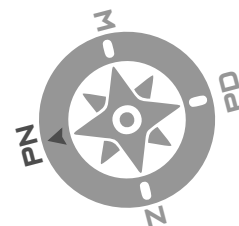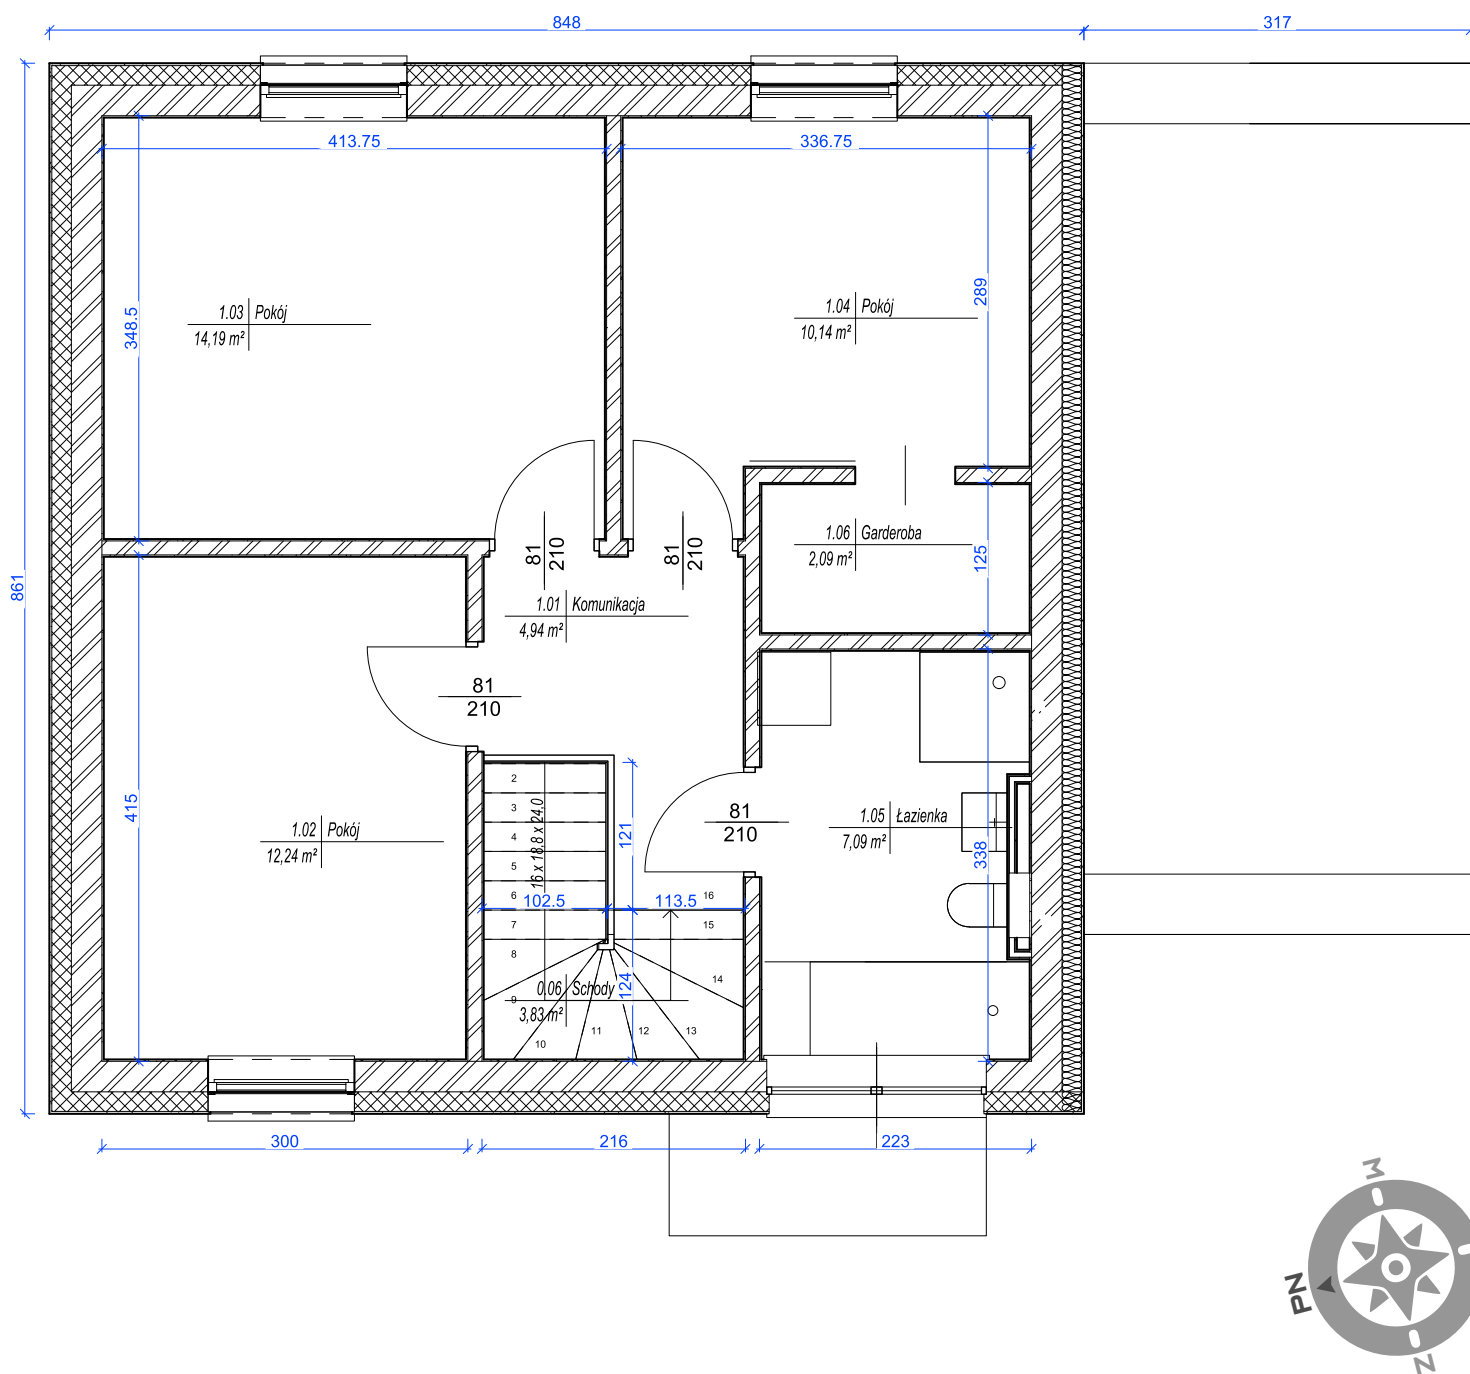

Wymiary wewnętrzne podane są bez uwzględnienia okładzin na ścianach (tynków).

tel. 664 945 945 | 605 604 374

www.novanatura.pl

Biuro sprzedaży:

Nova Natura (teren inwestycji)
ul. Daszyńskiego 276 | 44-100 Gliwice

Generalny wykonawca:

Prox Inwestycje sp. z o.o.
ul. Malinowa 15, 44-144 Żernica

