
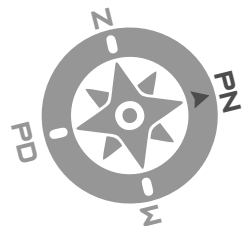


## RZUT PARTERU

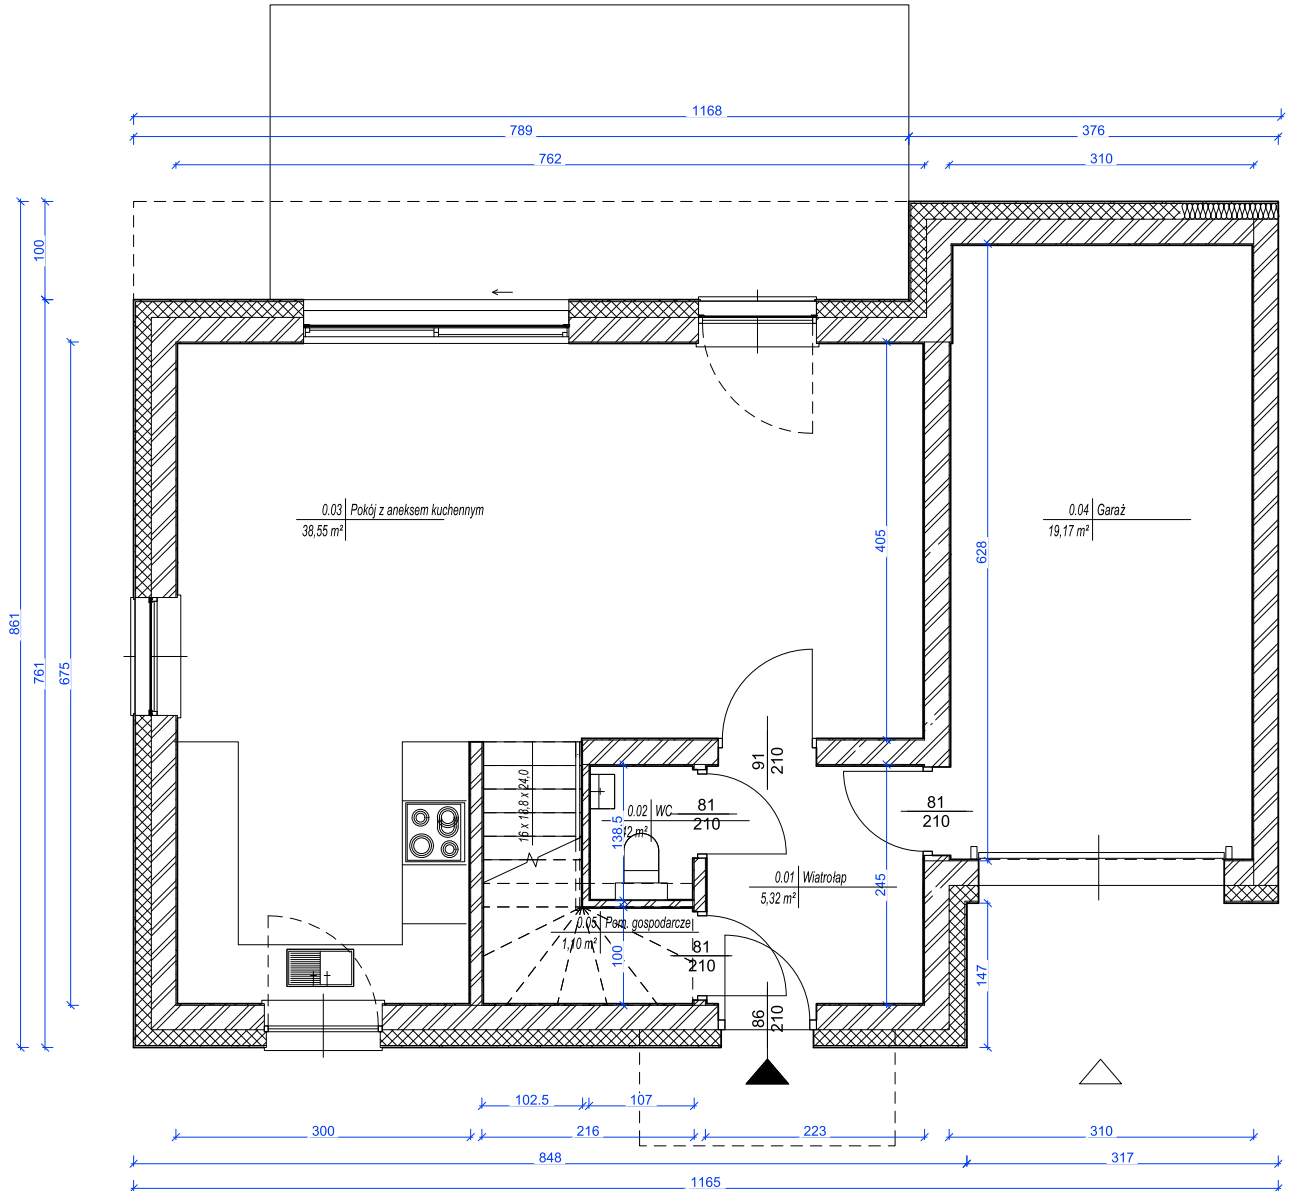

Wymiary wewnętrzne podane są bez uwzględnienia okładzin na ścianach (tynków).


tel. 664 945 945 | 605 604 374

www.novanatura.pl



**Biuro sprzedaży:**  
Nova Natura (teren inwestycji)  
ul. Daszyńskiego 276 | 44-100 Gliwice

**Generalny wykonawca:**  
Prox Inwestycje sp. z o.o.  
ul. Malinowa 15, 44-144 Żernica



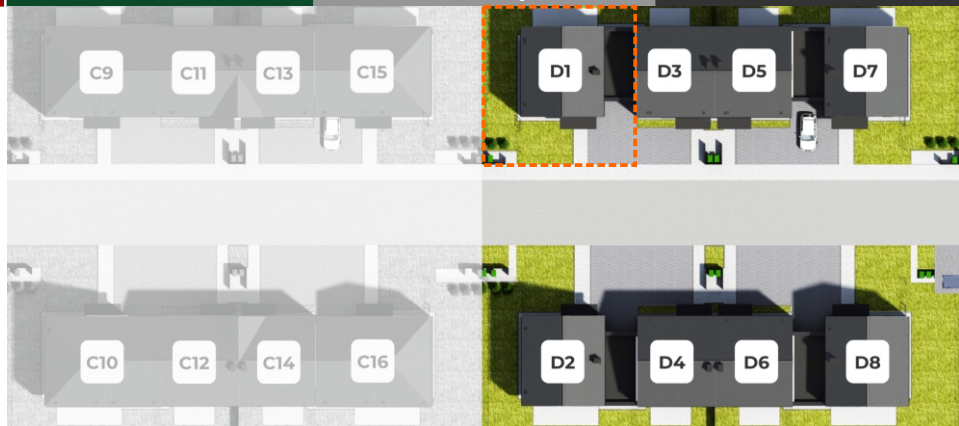

## RZUT PIĘTRA

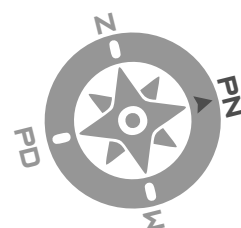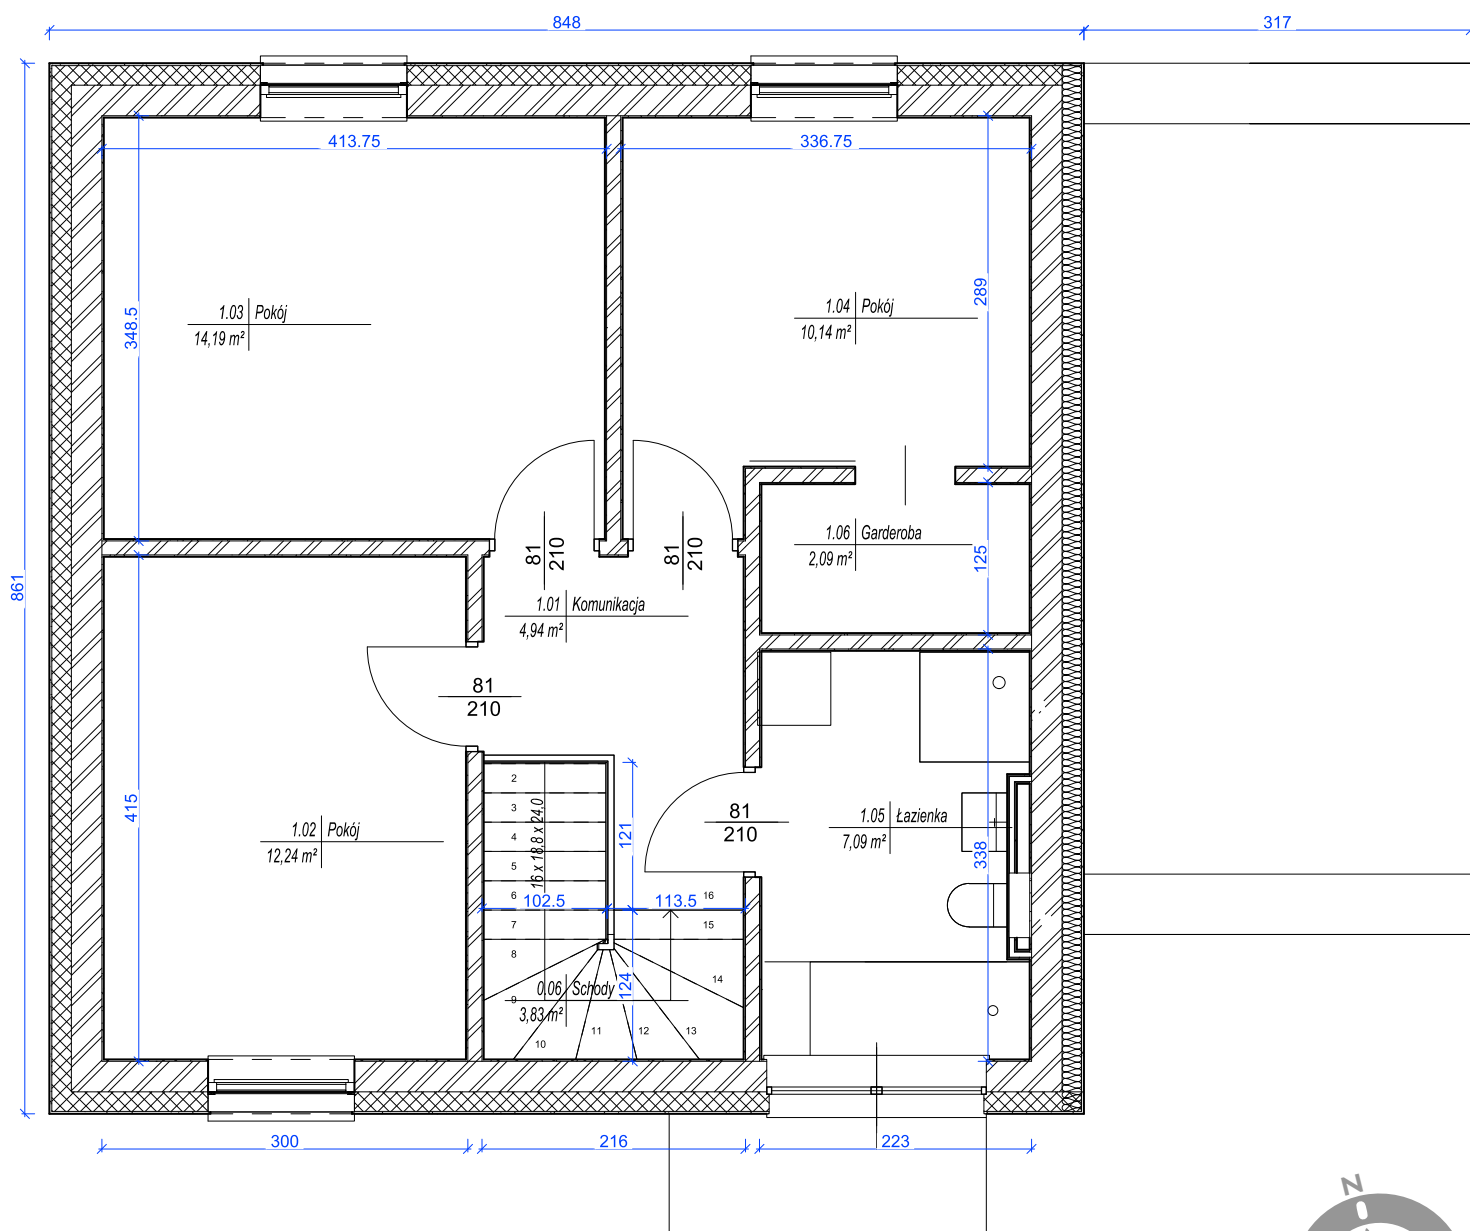

Wymiary wewnętrzne podane są bez uwzględnienia okładzin na ścianach (tynków).

tel. 664 945 945 | 605 604 374

[www.novanatura.pl](http://www.novanatura.pl)

**Biuro sprzedaży:**

Nova Natura (teren inwestycji)  
ul. Daszyńskiego 276 | 44-100 Gliwice

**Generalny wykonawca:**

Prox Inwestycje sp. z o.o.  
ul. Malinowa 15, 44-144 Żernica

